
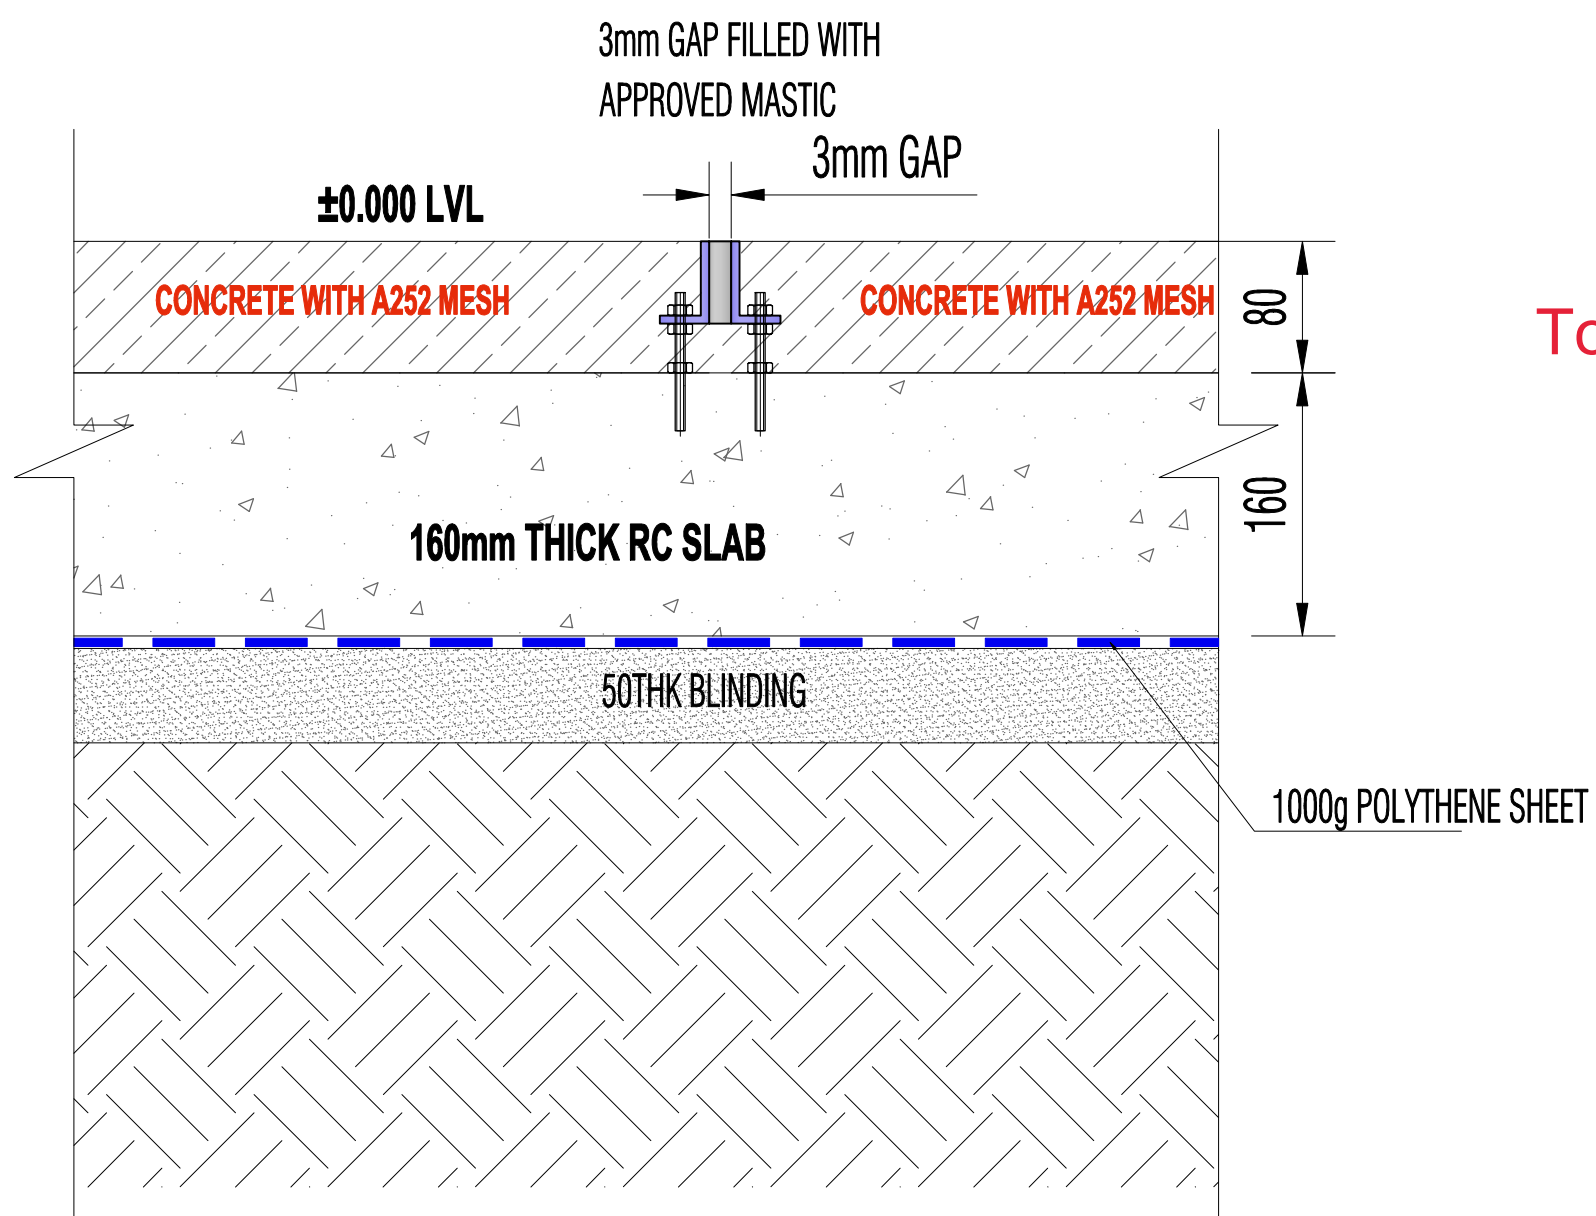


Provide EJ Detail


Coordinate termination/extent of large format concrete tiles with other floor finishes of adjacent spaces entries.

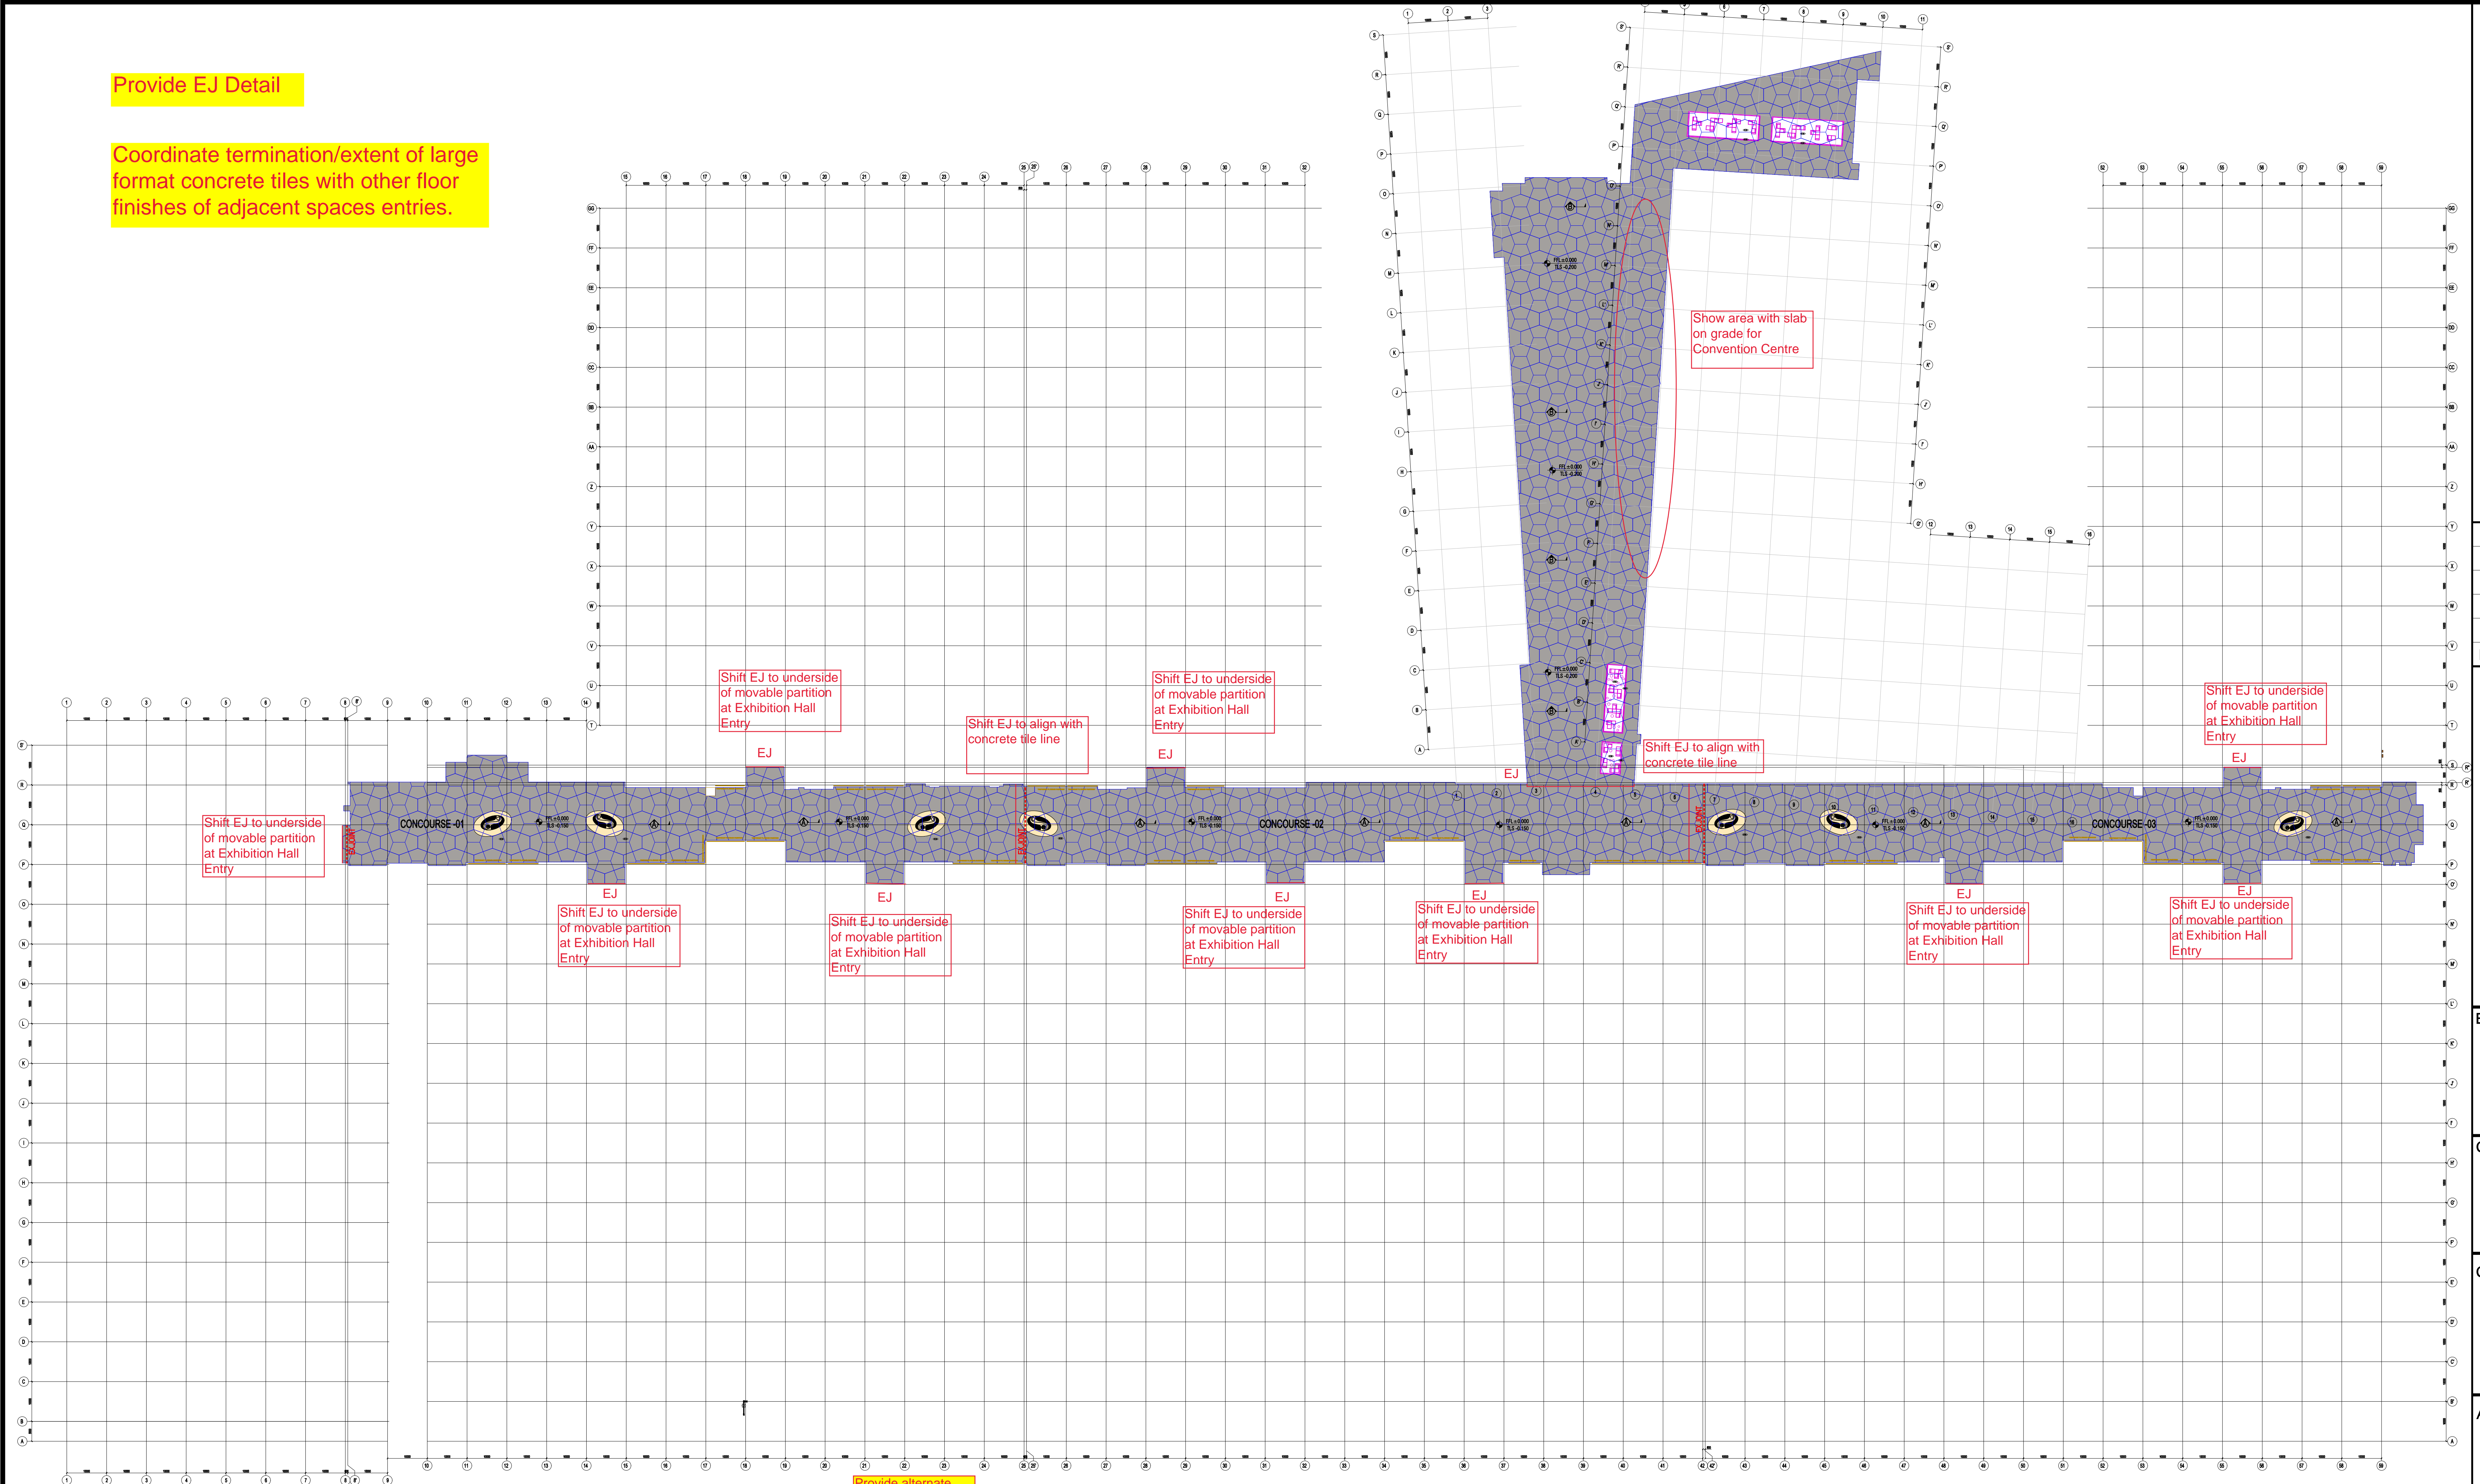


DETAIL -A  
@ CONCOURSE AREA

To be done in 2 layers

120MM CONCRETE FILLING

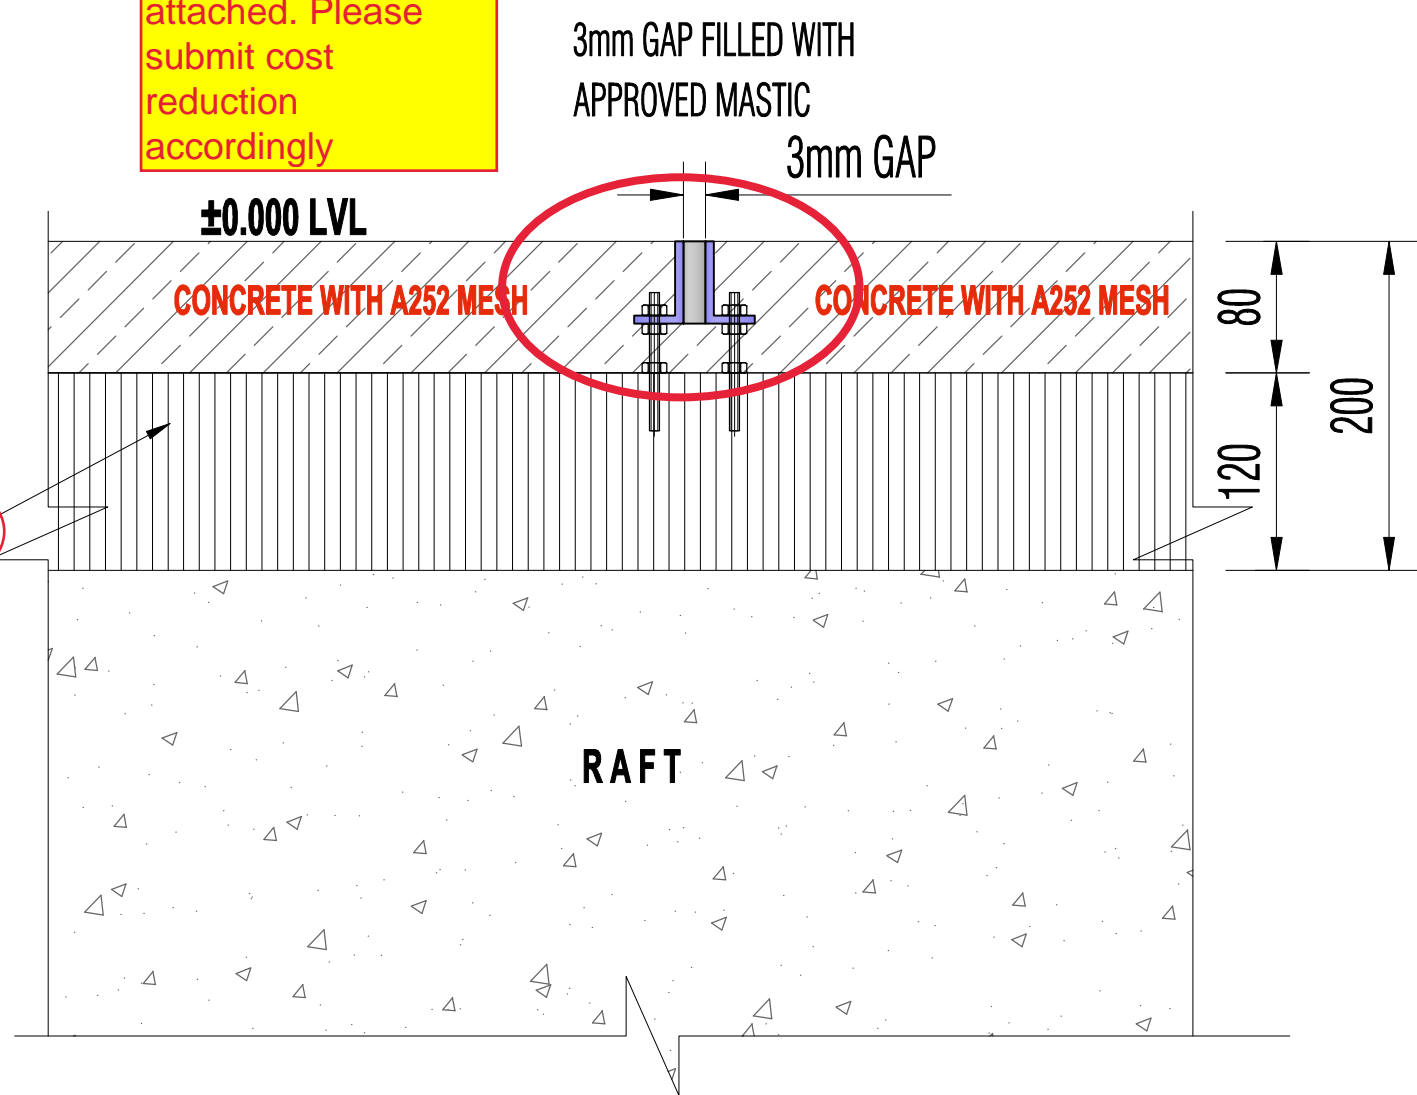

DETAIL -B  
@ CONVENTION CENTRE AREA

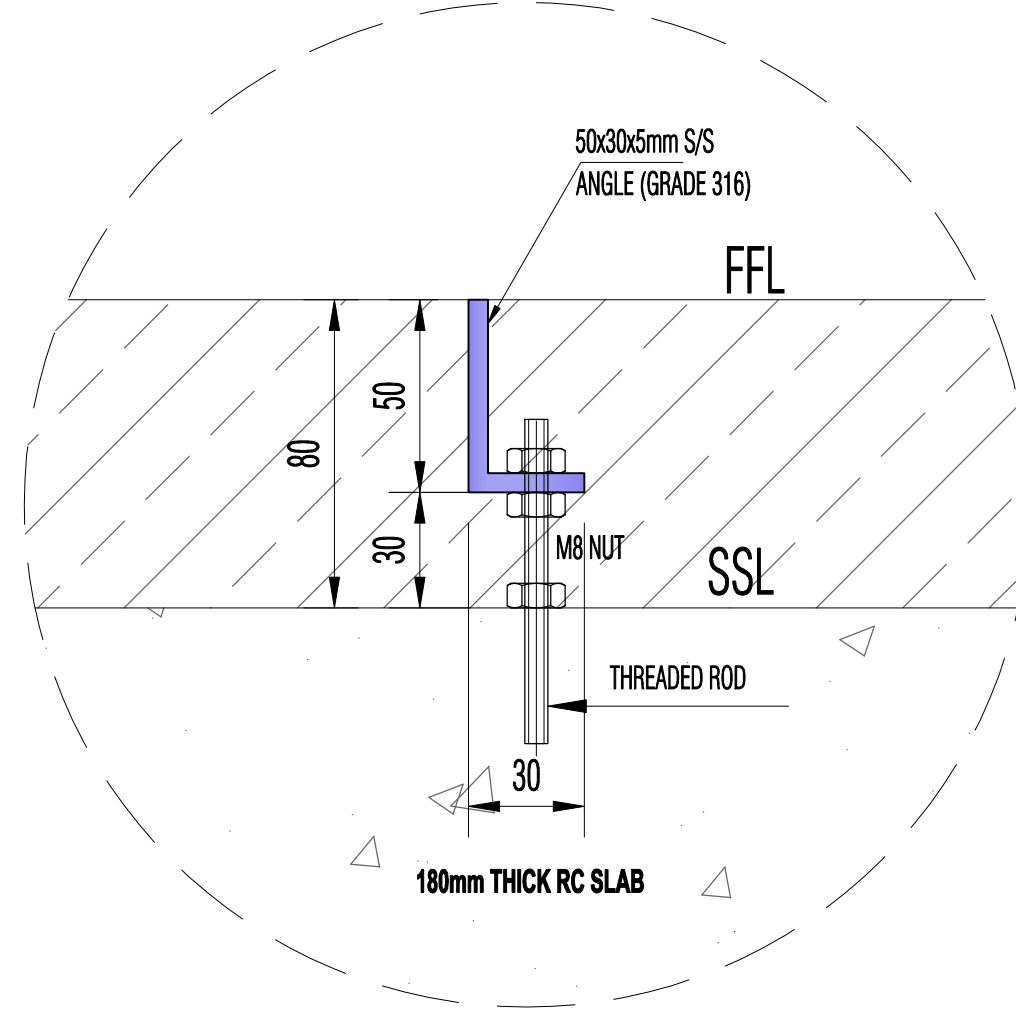

ANGEL DETAIL

## Terrazzoprofil, 2 mm Aluminiumprofil

**ASM-Profile**

Schwundfugenprofile für hohen Kantenschutz bei Terrazzobelägen zur nachträglichen Versiegelung.

Zweiteilige Aluminiumkonstruktion mit aufkaschierter 5 mm oder 10 mm starker Neopreneinlage, Einlage 5 oder 10 mm unter Oberkante Aluminiumprofil.

Kreuzungen, T-Stücke oder Winkel usw. ab Werk lieferbar.

**Weitere Ausführungen der Einlage siehe Seite 18.**

crossing, T-pieces or angles available


Neopreneinlage:

schwarz

grau



Standard length is 3 m which matches longest edge

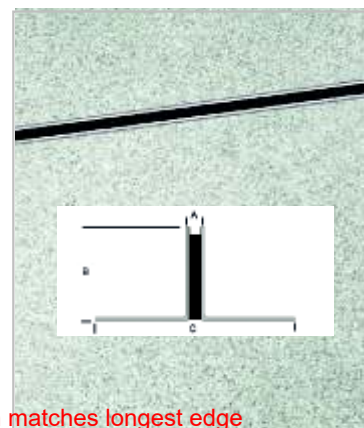


ASM-Profil 140-U

5 mm Neopreneinlage, Bewegungsaufnahme 1 mm + / - 2 mm  
Standardlänge: 3,00 m, Sonderlängen oder andere Einbauhöhen auf Anfrage.



Angegebene Belastung nur bei Verwendung der Montageanleitung von ASM-Profile.

Artikel-Nr.	Preis	A	B	C
ASM-Profil 110-U	15,00 Euro/m	9 mm	10 mm	85 mm
ASM-Profil 115-U	15,20 Euro/m	9 mm	15 mm	85 mm
ASM-Profil 120-U	15,30 Euro/m	9 mm	20 mm	85 mm
ASM-Profil 125-U	15,50 Euro/m	9 mm	25 mm	85 mm
ASM-Profil 130-U	15,90 Euro/m	9 mm	30 mm	85 mm
ASM-Profil 140-U	17,00 Euro/m	9 mm	40 mm	85 mm
ASM-Profil 150-U	17,90 Euro/m	9 mm	50 mm	85 mm
ASM-Profil 160-U	18,90 Euro/m	9 mm	60 mm	85 mm

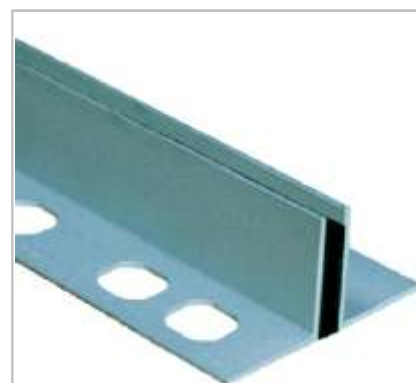

ASM-Profil 140-U-10

10 mm Neopreneinlage, Bewegungsaufnahme 2 mm + / - 4 mm  
Standardlänge: 3,00 m, Sonderlängen oder andere Einbauhöhen auf Anfrage.



Angegebene Belastung nur bei Verwendung der Montageanleitung von ASM-Profile.

Artikel-Nr.	Preis	A	B	C
ASM-Profil 110-U-10	19,10 Euro/m	14 mm	10 mm	90 mm
ASM-Profil 115-U-10	19,20 Euro/m	14 mm	15 mm	90 mm
ASM-Profil 120-U-10	19,30 Euro/m	14 mm	20 mm	90 mm
ASM-Profil 125-U-10	19,60 Euro/m	14 mm	25 mm	90 mm
ASM-Profil 130-U-10	19,80 Euro/m	14 mm	30 mm	90 mm
ASM-Profil 140-U-10	21,10 Euro/m	14 mm	40 mm	90 mm
ASM-Profil 150-U-10	21,90 Euro/m	14 mm	50 mm	90 mm
ASM-Profil 160-U-10	23,10 Euro/m	14 mm	60 mm	90 mm



Zulagen für alle Terrazzoprofile zum nachträglichen Verfugen (Einlage oberhalb lose eingeklemmt).

Für alle Aluminium oder Edelstahlprofile lieferbar.

Artikel-Beschreibung	Preis	
5 mm breite Neoprene-Einlage	2,90 Euro/m	5 mm x 5 mm
10 mm breite Neoprene-Einlage	3,70 Euro/m	10 mm x 10 mm
weitere Abmessungen auf Anfrage		